PLAT NO. _____

BOOK _____ PAGE _____

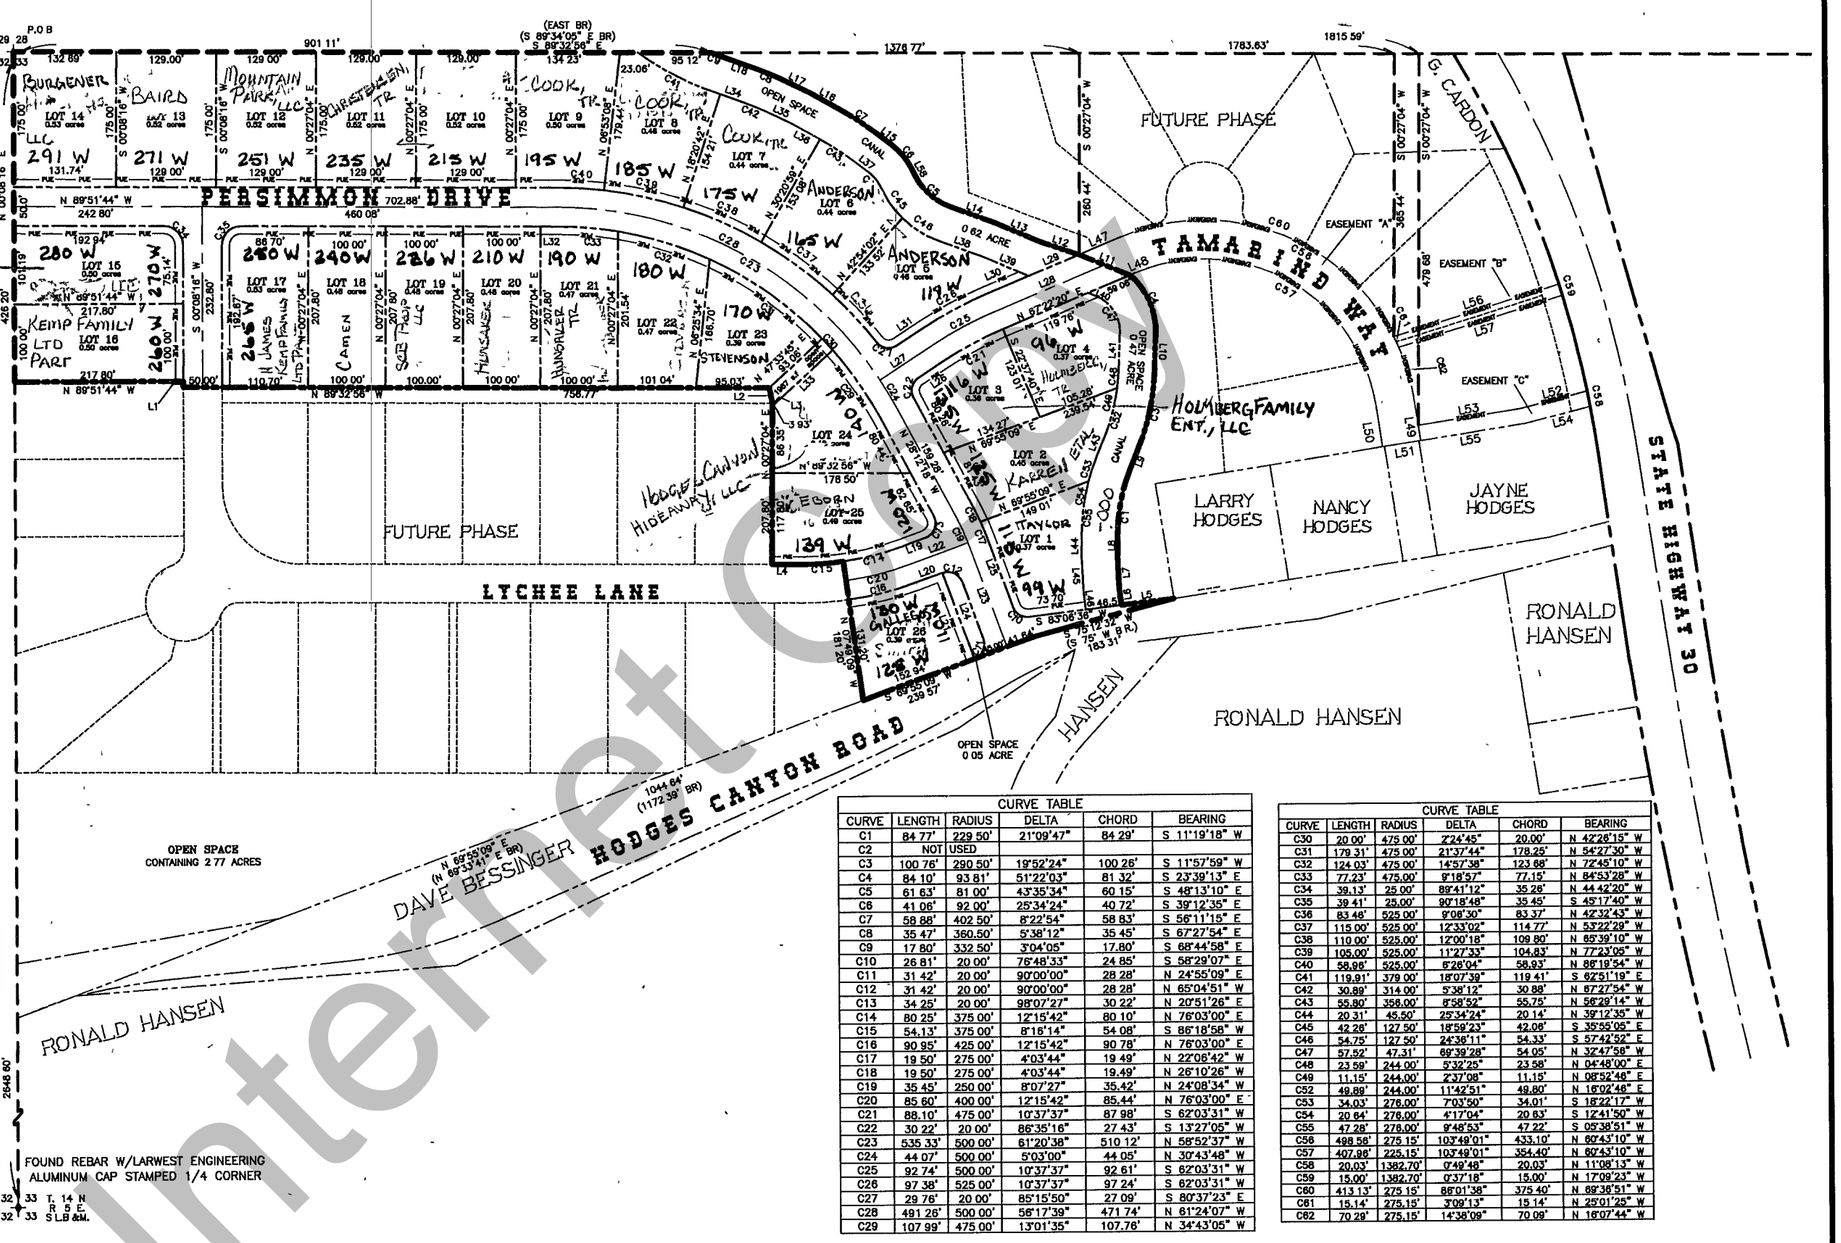

LINE TABLE		
LINE	LENGTH	BEARING
L1	7.80'	N 00°08'16" E
L2	20.38'	N 10°39'36" W
L3	3.65'	N 00°27'04" E
L4	37.95'	N 89°32'56" W
L5	68.51'	N 83°06'36" E
L6	22.44'	S 06°53'24" E
L7	39.62'	S 02°43'52" E
L8	30.14'	S 00°44'25" W
L9	31.46'	S 21°54'11" W
L10	49.41'	S 02°01'47" W
L11	71.01'	S 67°52'00" E
L12	55.93'	S 71°14'58" E
L13	59.72'	S 66°41'33" E
L14	62.07'	S 70°00'57" E
L15	22.18'	S 51°59'48" E
L16	46.17'	S 60°22'42" E
L17	41.50'	S 64°38'49" E
L18	41.68'	S 70°17'00" E
L19	30.47'	N 69°55'09" E
L20	34.81'	N 69°55'09" E
L21	118.51'	N 20°04'51" W
L22	79.81'	N 69°55'09" E
L23	143.51'	N 20°04'51" W
L24	78.51'	N 20°04'51" W
L25	97.88'	N 20°04'51" W
L26	37.46'	N 56°44'43" E
L27	80.60'	N 56°44'43" E
L28	153.61'	N 67°22'20" E
L29	70.90'	N 67°22'20" E
L30	57.50'	N 67°22'20" E
L31	37.46'	N 56°44'43" E
L32	23.11'	N 89°32'56" W
L33	106.27'	N 47°33'45" E
L34	30.86'	N 70°17'00" W
L35	39.76'	N 64°38'49" W
L36	40.71'	N 60°22'42" W
L37	22.18'	N 51°59'48" W
L38	60.72'	N 70°00'57" W
L39	64.82'	N 66°41'33" W
L40	12.32'	N 67°37'40" W
L41	49.41'	N 02°01'47" E
L43	31.46'	N 21°54'11" E
L44	31.55'	N 00°44'25" E
L45	42.72'	N 02°43'52" W
L46	24.13'	N 06°53'24" W
L47	58.65'	N 67°22'20" E
L48	8.23'	N 67°22'20" E
L49	53.83'	N 08°48'40" W
L50	53.89'	N 08°48'40" W
L51	50.00'	N 81°07'18" E
L52	87.37'	N 75°46'07" E
L53	135.58'	N 81°07'18" E
L54	87.22'	N 75°46'07" E
L55	136.54'	N 81°07'18" E
L56	223.92'	N 72°50'37" E
L57	221.84'	N 72°50'37" E
L58	9.65'	S 26°25'23" E

CURVE TABLE					
CURVE	LENGTH	RADIUS	DELTA	CHORD	BEARING
C1	84.77'	229.50'	21°09'47"	84.29'	S 11°19'18" W
C2	NOT USED				
C3	100.76'	290.50'	19°52'24"	100.26'	S 11°57'59" W
C4	84.10'	93.81'	51°22'03"	81.32'	S 23°39'13" E
C5	61.63'	81.00'	43°35'34"	60.15'	S 48°13'10" E
C6	41.06'	92.00'	25°34'24"	40.72'	S 39°12'35" E
C7	58.88'	402.50'	8°22'54"	58.83'	S 56°11'15" E
C8	35.47'	360.50'	5°38'12"	35.45'	S 67°27'54" E
C9	17.80'	332.50'	3°04'05"	17.80'	S 68°44'58" E
C10	26.81'	20.00'	76°48'33"	24.85'	S 58°29'07" E
C11	31.42'	20.00'	90°00'00"	28.28'	N 24°55'09" E
C12	31.42'	20.00'	90°00'00"	28.28'	N 65°04'51" W
C13	34.25'	20.00'	98°07'27"	30.22'	N 20°51'26" E
C14	80.25'	375.00'	12°15'42"	80.10'	N 76°03'00" E
C15	54.13'	375.00'	8°16'14"	54.08'	S 86°18'58" W
C16	90.95'	425.00'	12°15'42"	90.78'	N 76°03'00" E
C17	19.50'	275.00'	4°03'44"	19.49'	N 22°06'42" W
C18	19.50'	275.00'	4°03'44"	19.49'	N 26°10'26" W
C19	35.45'	250.00'	8°07'27"	35.42'	N 24°08'34" W
C20	85.60'	400.00'	12°15'42"	85.44'	N 76°03'00" E
C21	88.10'	475.00'	10°37'37"	87.98'	S 62°03'31" W
C22	30.22'	20.00'	86°35'16"	27.43'	S 13°27'05" W
C23	535.33'	500.00'	61°20'38"	510.12'	N 58°52'37" W
C24	44.07'	500.00'	5°03'00"	44.05'	N 30°43'48" W
C25	92.74'	500.00'	10°37'37"	92.61'	S 62°03'31" W
C26	97.38'	525.00'	10°37'37"	97.24'	S 62°03'31" W
C27	29.76'	20.00'	85°15'50"	27.09'	S 80°37'23" E
C28	491.26'	500.00'	56°17'39"	471.74'	N 61°24'07" W
C29	107.99'	475.00'	13°01'35"	107.76'	N 34°43'05" W

CURVE TABLE					
CURVE	LENGTH	RADIUS	DELTA	CHORD	BEARING
C30	20.00'	475.00'	2°24'45"	20.00'	N 42°26'15" W
C31	179.31'	475.00'	21°37'44"	178.25'	N 54°27'30" W
C32	124.03'	475.00'	14°57'38"	123.68'	N 72°45'10" W
C33	77.23'	475.00'	9°18'57"	77.15'	N 84°53'28" W
C34	39.13'	25.00'	89°41'12"	35.26'	N 44°42'20" W
C35	39.41'	25.00'	90°18'48"	35.45'	S 45°17'40" W
C36	83.46'	525.00'	9°08'30"	83.37'	N 42°32'43" W
C37	115.00'	525.00'	12°33'02"	114.77'	N 53°22'29" W
C38	110.00'	525.00'	12°00'18"	109.80'	N 65°39'10" W
C39	105.00'	525.00'	11°27'33"	104.83'	N 77°23'05" W
C40	58.96'	525.00'	6°26'04"	58.93'	N 86°19'54" W
C41	119.91'	379.00'	18°07'39"	119.41'	S 62°51'19" E
C42	30.89'	314.00'	5°38'12"	30.88'	N 67°27'54" W
C43	55.80'	358.00'	8°58'52"	55.75'	N 56°29'14" W
C44	20.31'	45.50'	25°34'24"	20.14'	N 39°12'35" W
C45	42.28'	127.50'	18°59'23"	42.08'	S 35°55'05" E
C46	54.75'	127.50'	24°36'11"	54.33'	S 57°42'52" E
C47	57.52'	47.31'	69°39'28"	54.05'	N 32°47'56" W
C48	23.59'	244.00'	5°32'25"	23.58'	N 04°48'00" E
C49	11.15'	244.00'	2°37'08"	11.15'	N 08°52'46" E
C52	49.89'	244.00'	11°42'51"	49.80'	N 16°02'46" E
C53	34.03'	276.00'	7°03'50"	34.01'	S 18°22'17" W
C54	20.64'	276.00'	4°17'04"	20.63'	S 12°41'50" W
C55	47.28'	276.00'	9°48'53"	47.22'	S 05°38'51" W
C56	498.58'	275.15'	103°49'01"	433.10'	N 60°43'10" W
C57	407.86'	225.15'	103°49'01"	354.40'	N 60°43'10" W
C58	20.03'	1382.70'	0°49'46"	20.03'	N 11°08'13" W
C59	15.00'	1382.70'	0°37'18"	15.00'	N 17°09'23" W
C60	413.13'	275.15'	86°01'38"	375.40'	N 69°38'51" W
C61	15.14'	275.15'	3°09'13"	15.14'	N 25°01'25" W
C62	70.29'	275.15'	14°38'09"	70.09'	N 16°07'44" W

Internet Copy

41-33-050-Lots

JSH
SURVEYING & DRAFTING INC.
PO BOX 300 * WELLSVILLE, UTAH 84339
(435) 245-9090 * TOLL FREE 1-888-420-0268

REVISIONS:

CHERIMOYA HILL SUBDIVISION PHASE 1

SECTION: 33
T: 14 N , R: 5 E
S.L.B.&M.

BOOK _____
PAGE _____

SCALE: 1"=180'